


Entwurf:

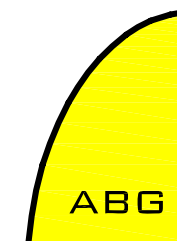

ARCHITEKTURBÜRO GEISSLER

Dreiskauer Ring 46, 04552 Borna

Tel.: 03433/260671

Fax: 03433/260672

AK Sachsen Nr. 1067-11/2008

Bearbeiter:

Bauherr/Eigentümer:

Gemeinde Neukieritzsch
Schulplatz 3

04575 Neukieritzsch

Projekt:

Grundschule Lobstädt
Hauptstraße 2
OT. Lobstädt

04575 Neukieritzsch


Zeichnung:

**Grundriss KG
Bestand**

Maßstab: **1 : 200**

Stand: **18.02.2009**

Blatt-Nr. **01**

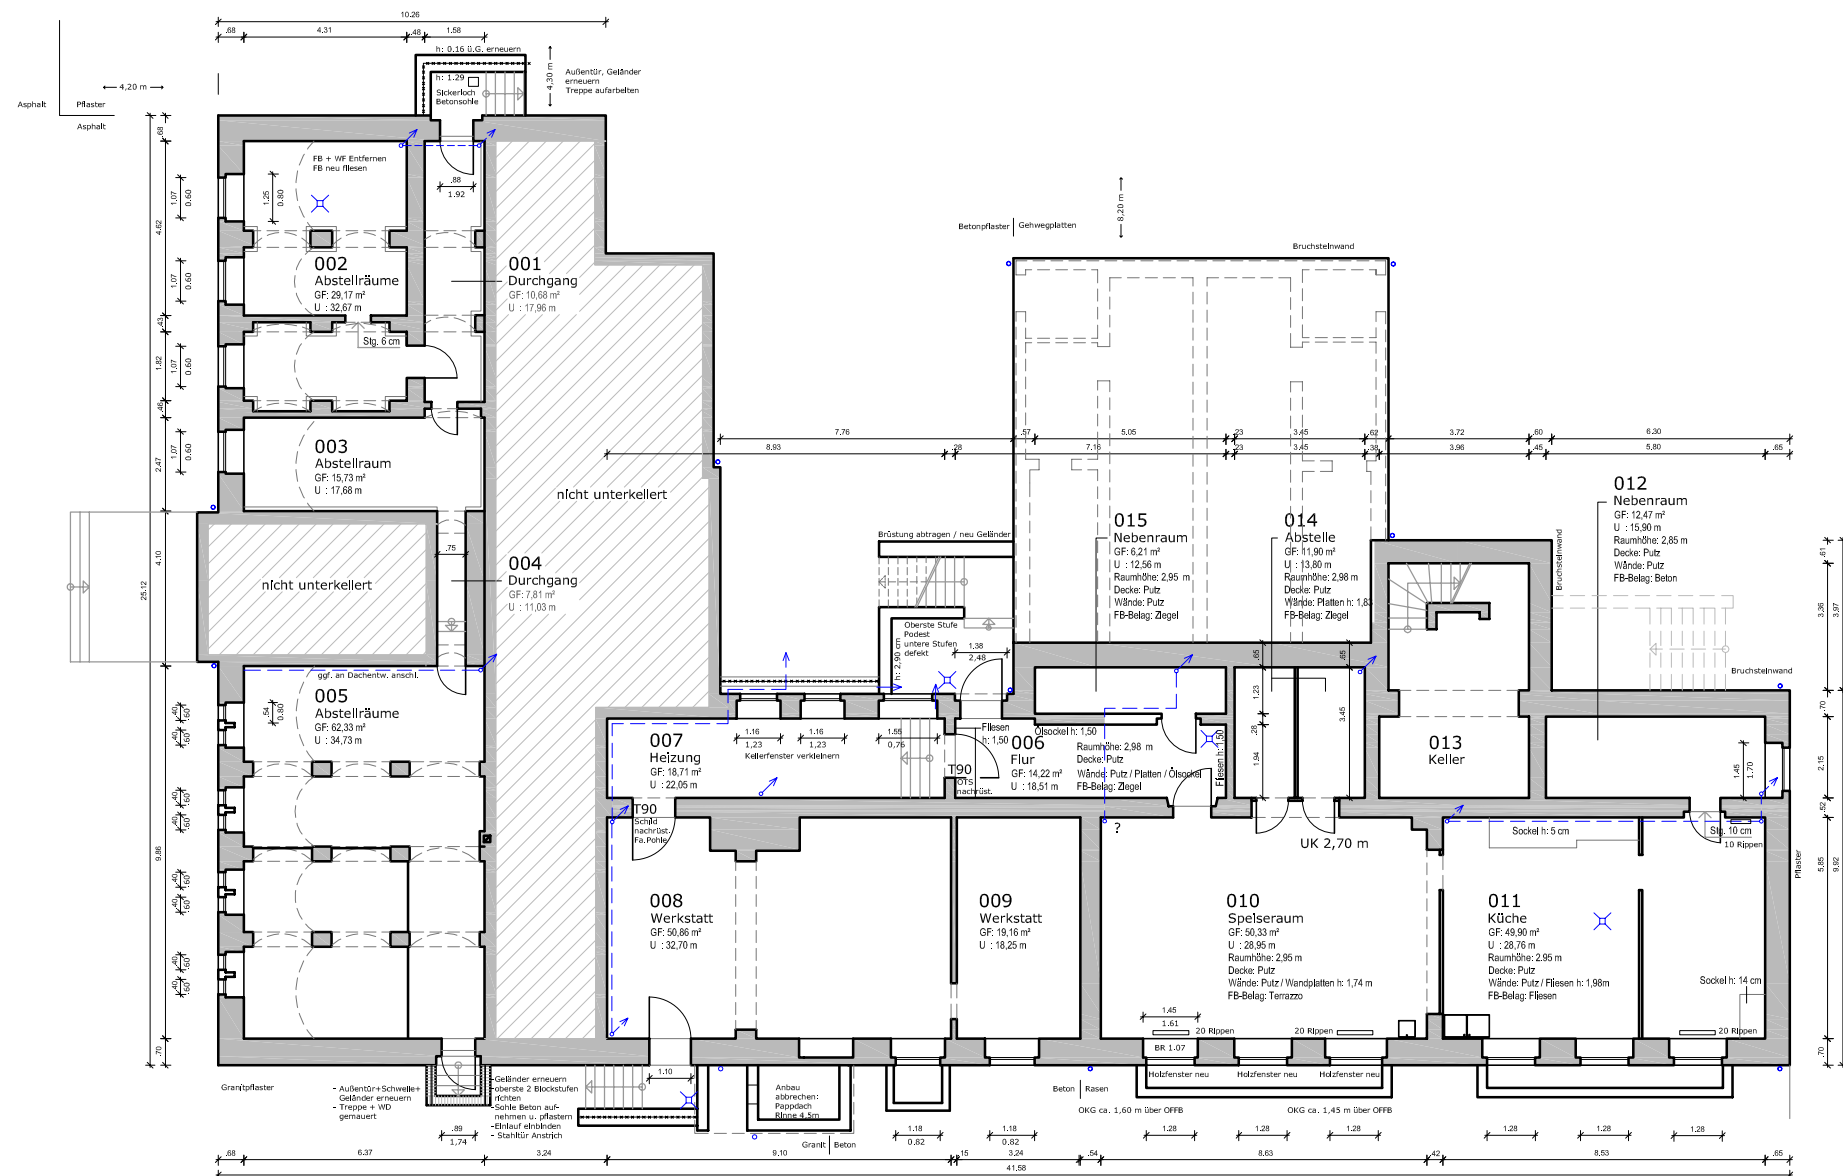

**Kellergeschoss
Bestand**